


別海町特定環境保全公共下水道事業一般計画平面図(供用開始及び処理開始区域図)【別海処理区】

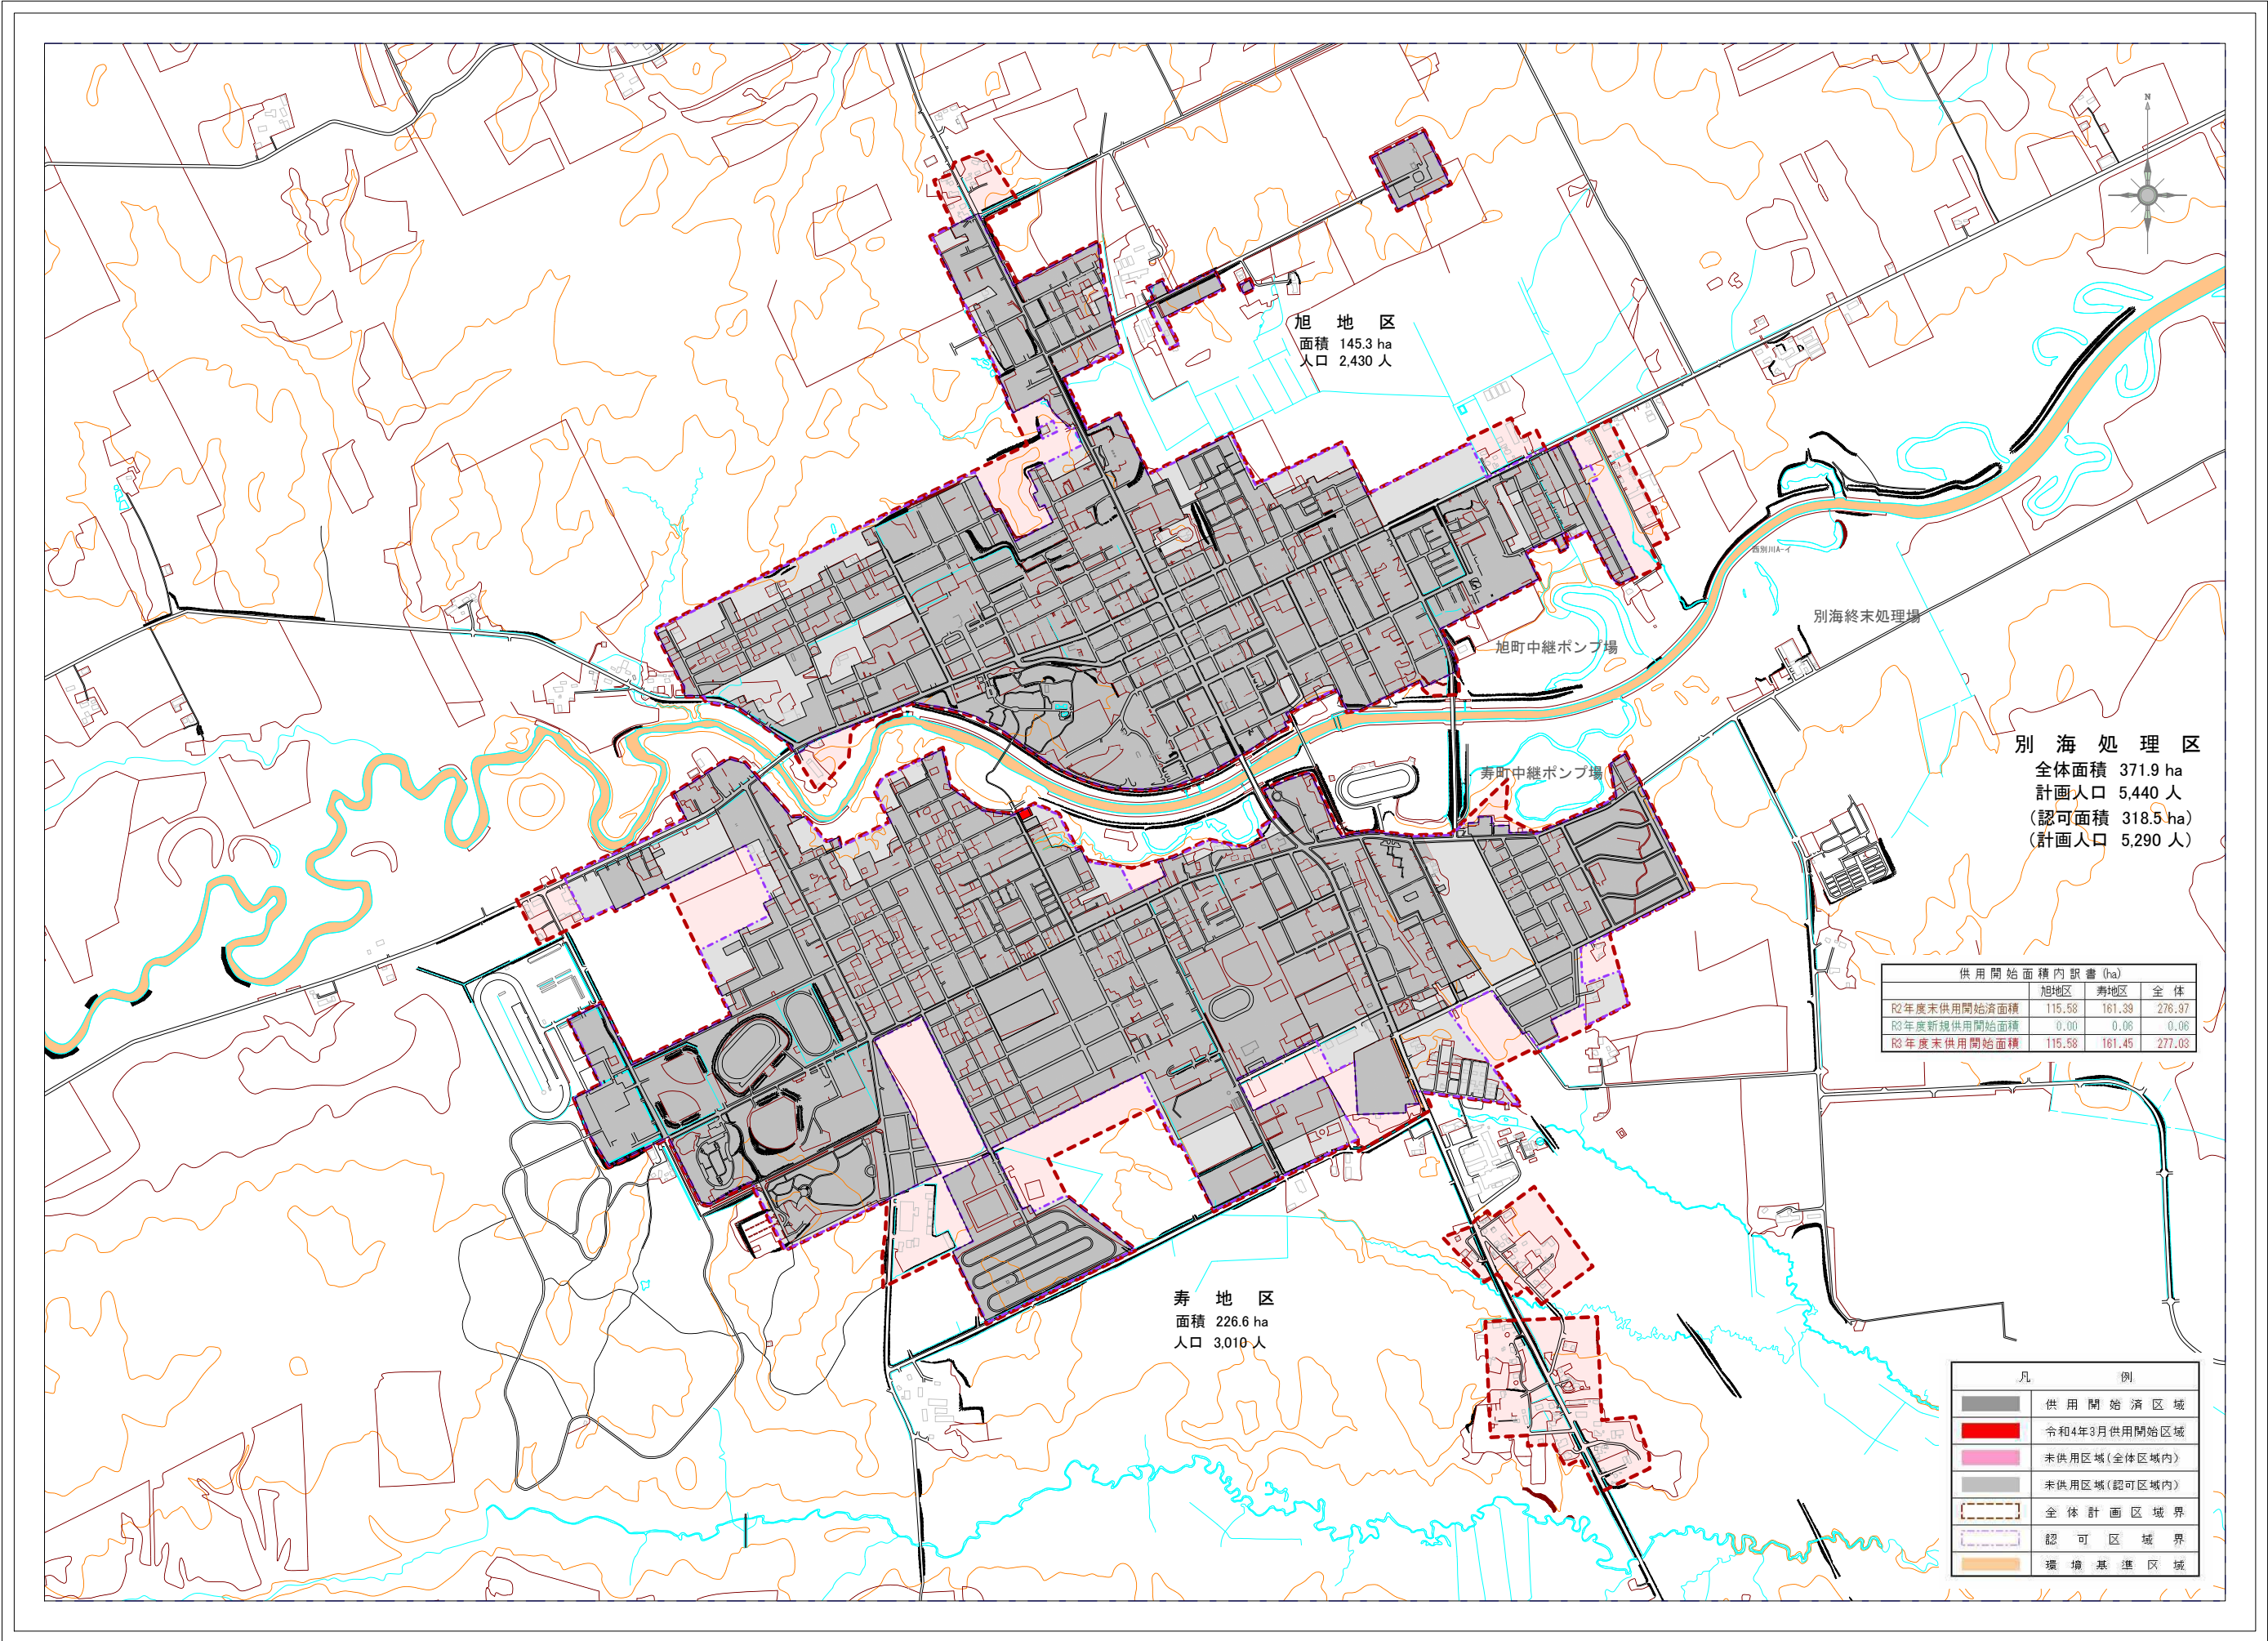

1:15,000

0 400m