


計画の名称 北の大地を支える持続可能な下水道(防災・安全)

計画の期間 令和7年度 ~ 令和11年度 (5年間)

交付対象

別海町

### 別海町 整備計画図【別海処理区】

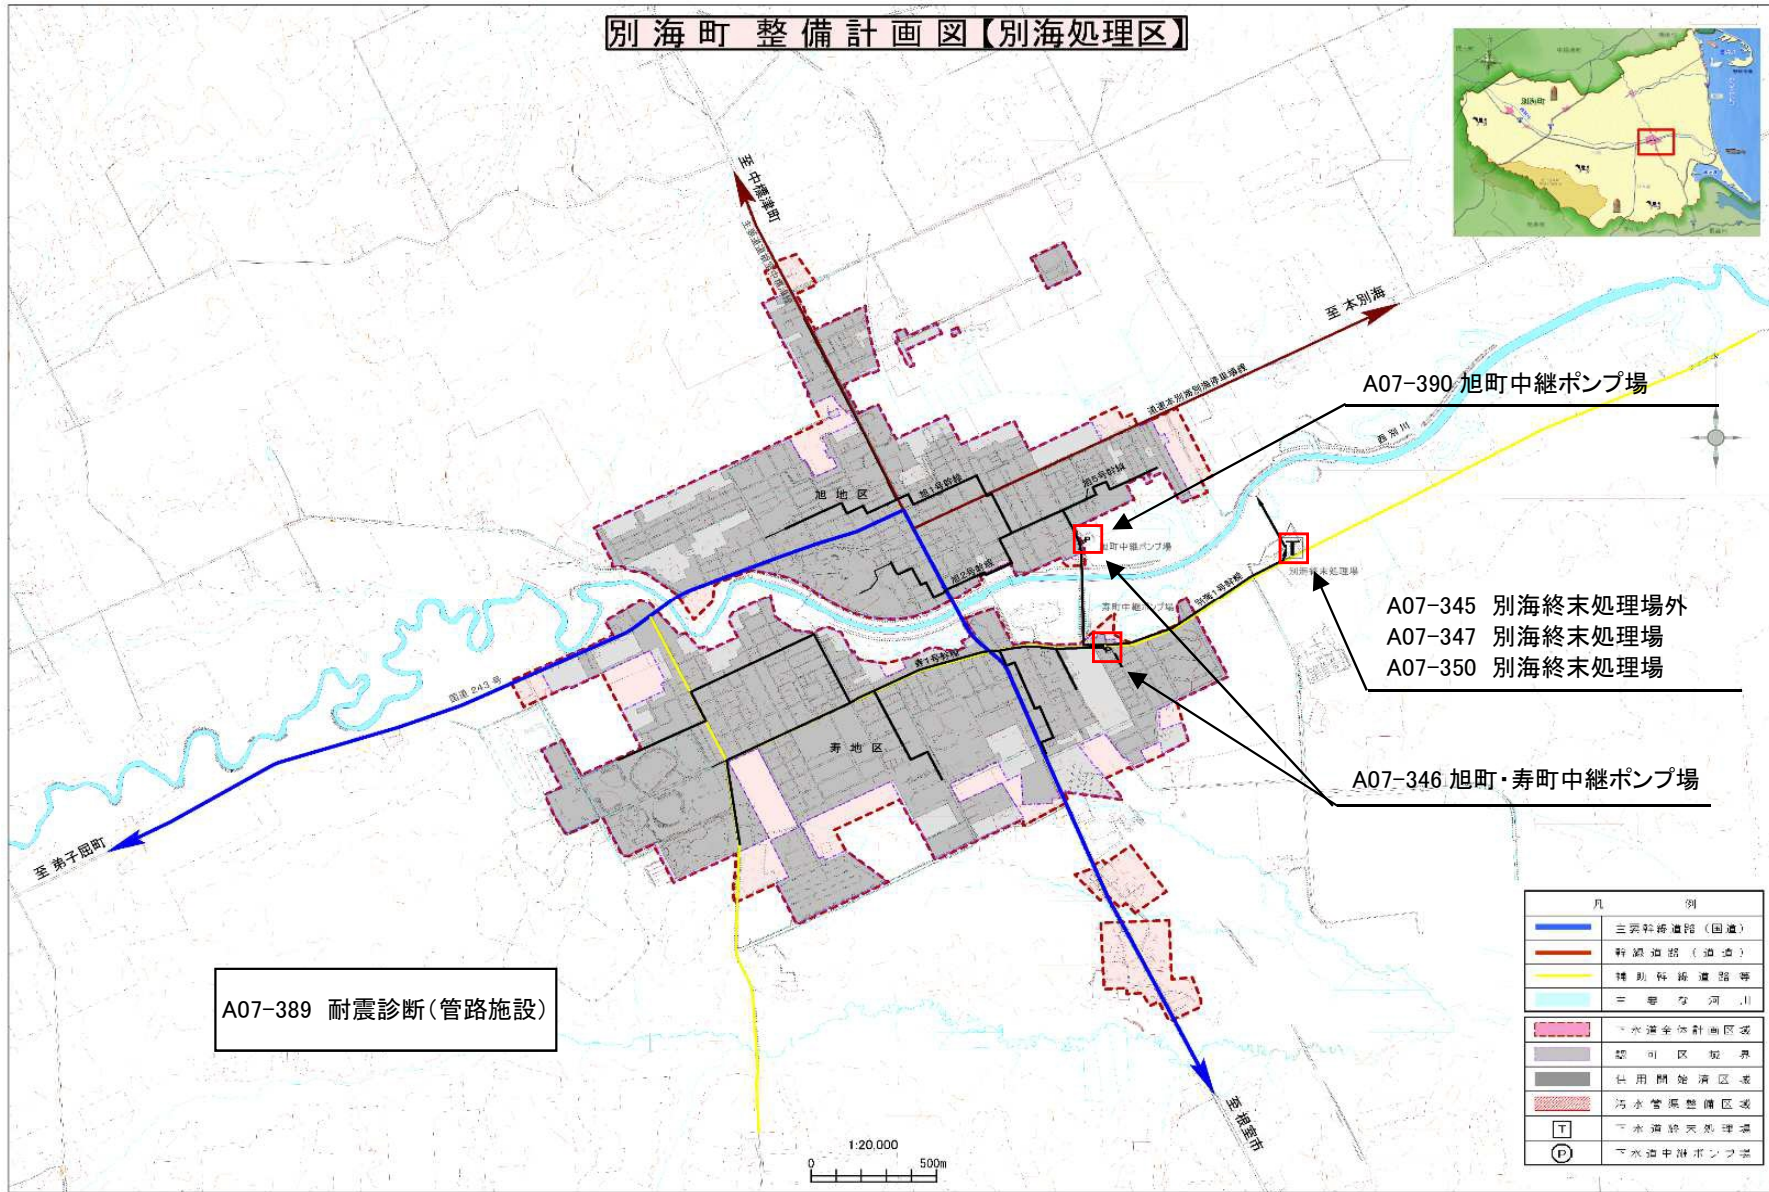

A07-389 耐震診断(管路施設)

A07-390 旭町中継ポンプ場

A07-345 別海終末処理場外  
A07-347 別海終末処理場  
A07-350 別海終末処理場

A07-346 旭町・寿町中継ポンプ場

凡 例	
	主要幹線道路(国道)
	幹線道路(道道)
	補助幹線道路等
	主要な河川
	下水道整備計画区域
	認可区域境界
	供用開始済区域
	汚水管渠整備区域
	下水処理場(処理場)
	下水道中継ポンプ場

1:20,000  
0 500m